



永州民兵综合楼、水上训练馆方案设计

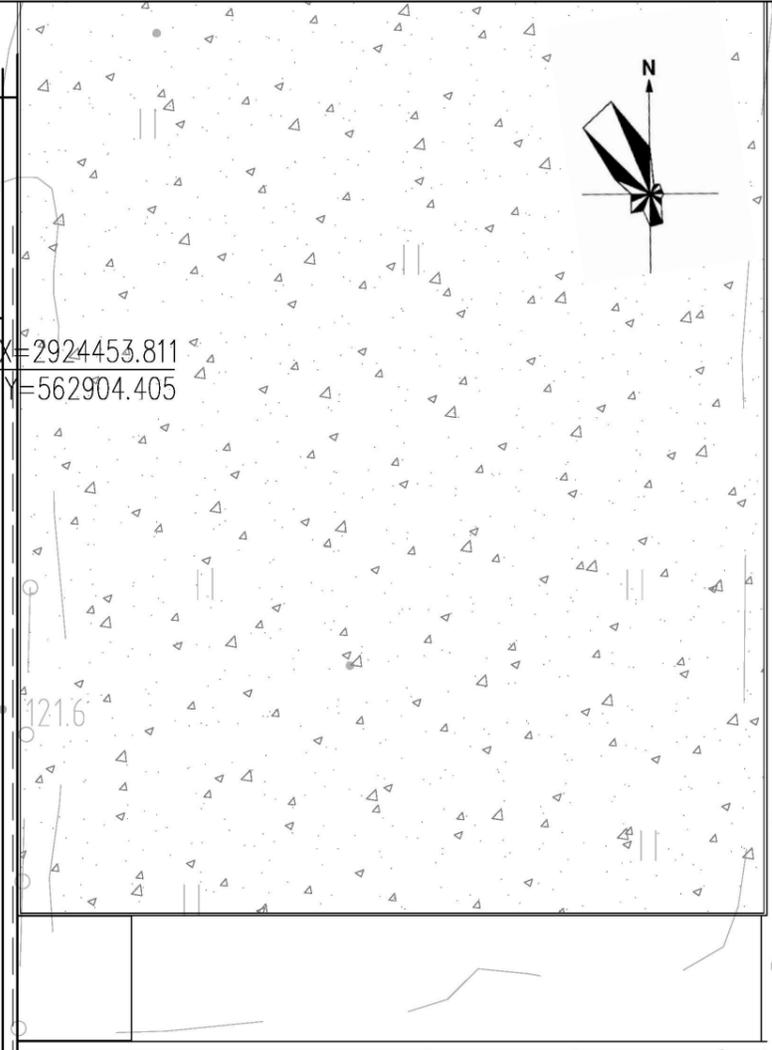


总平面布局及指标

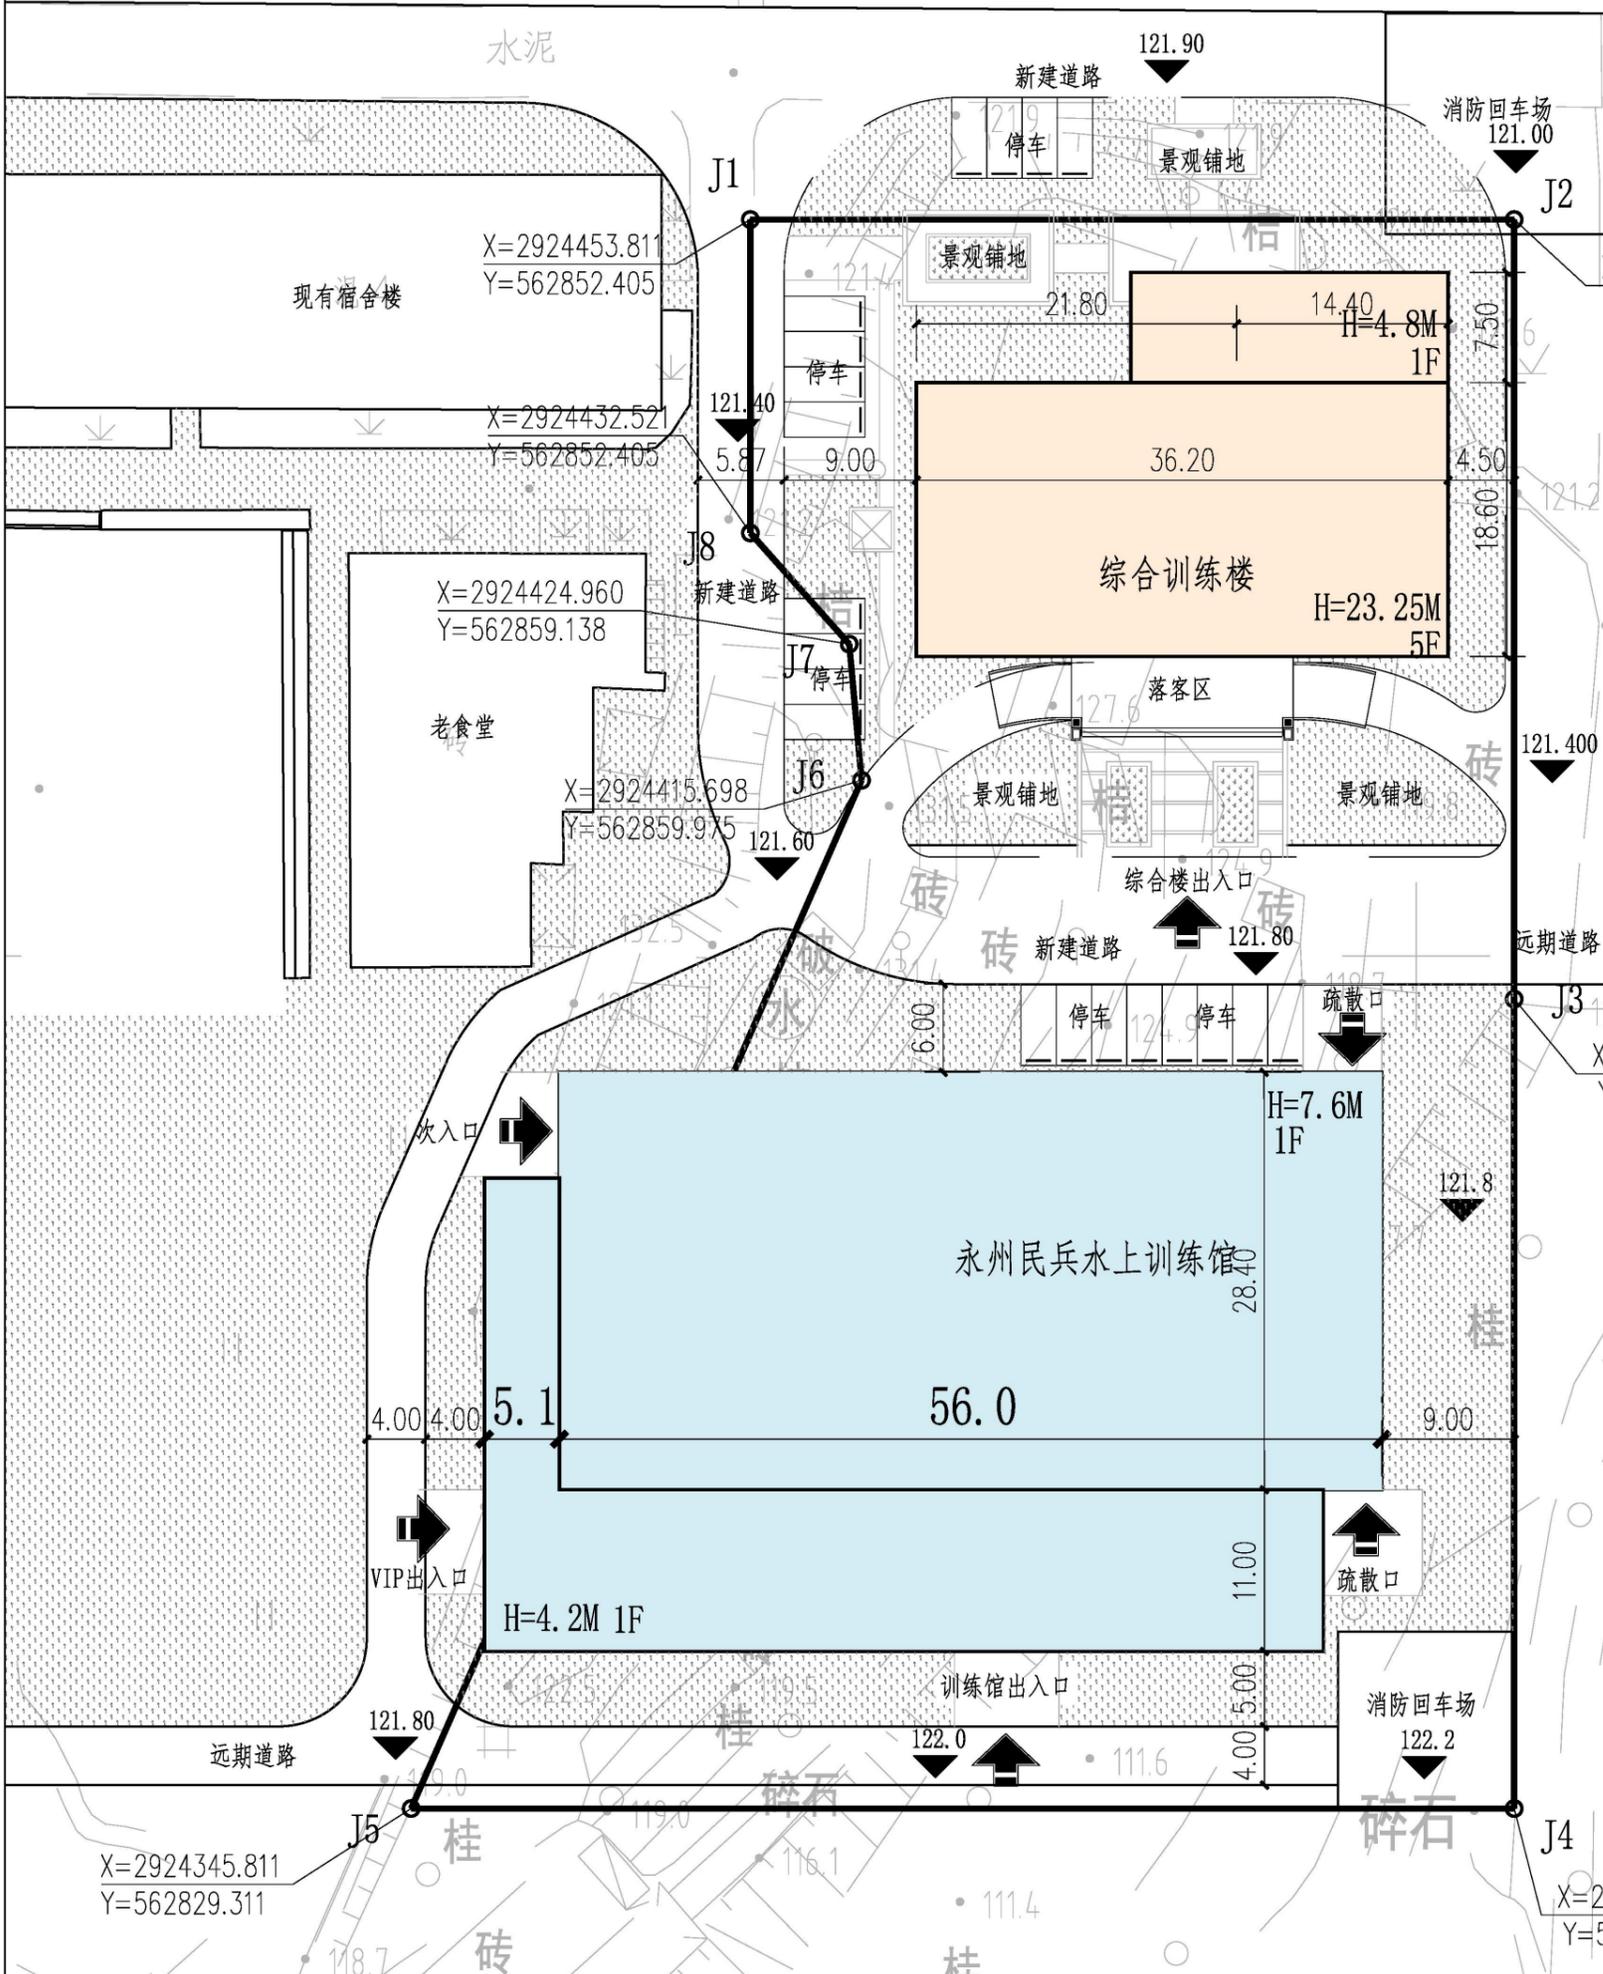

经济技术指标		面积
类别		面积
用地面积		6006.83
总建筑面积		5667.84
其中	综合楼	3349.1
	水上训练馆	2318.74
容积率		0.94
建筑密度		51.03%
绿地率		24.50%
停车位		20


流线分析

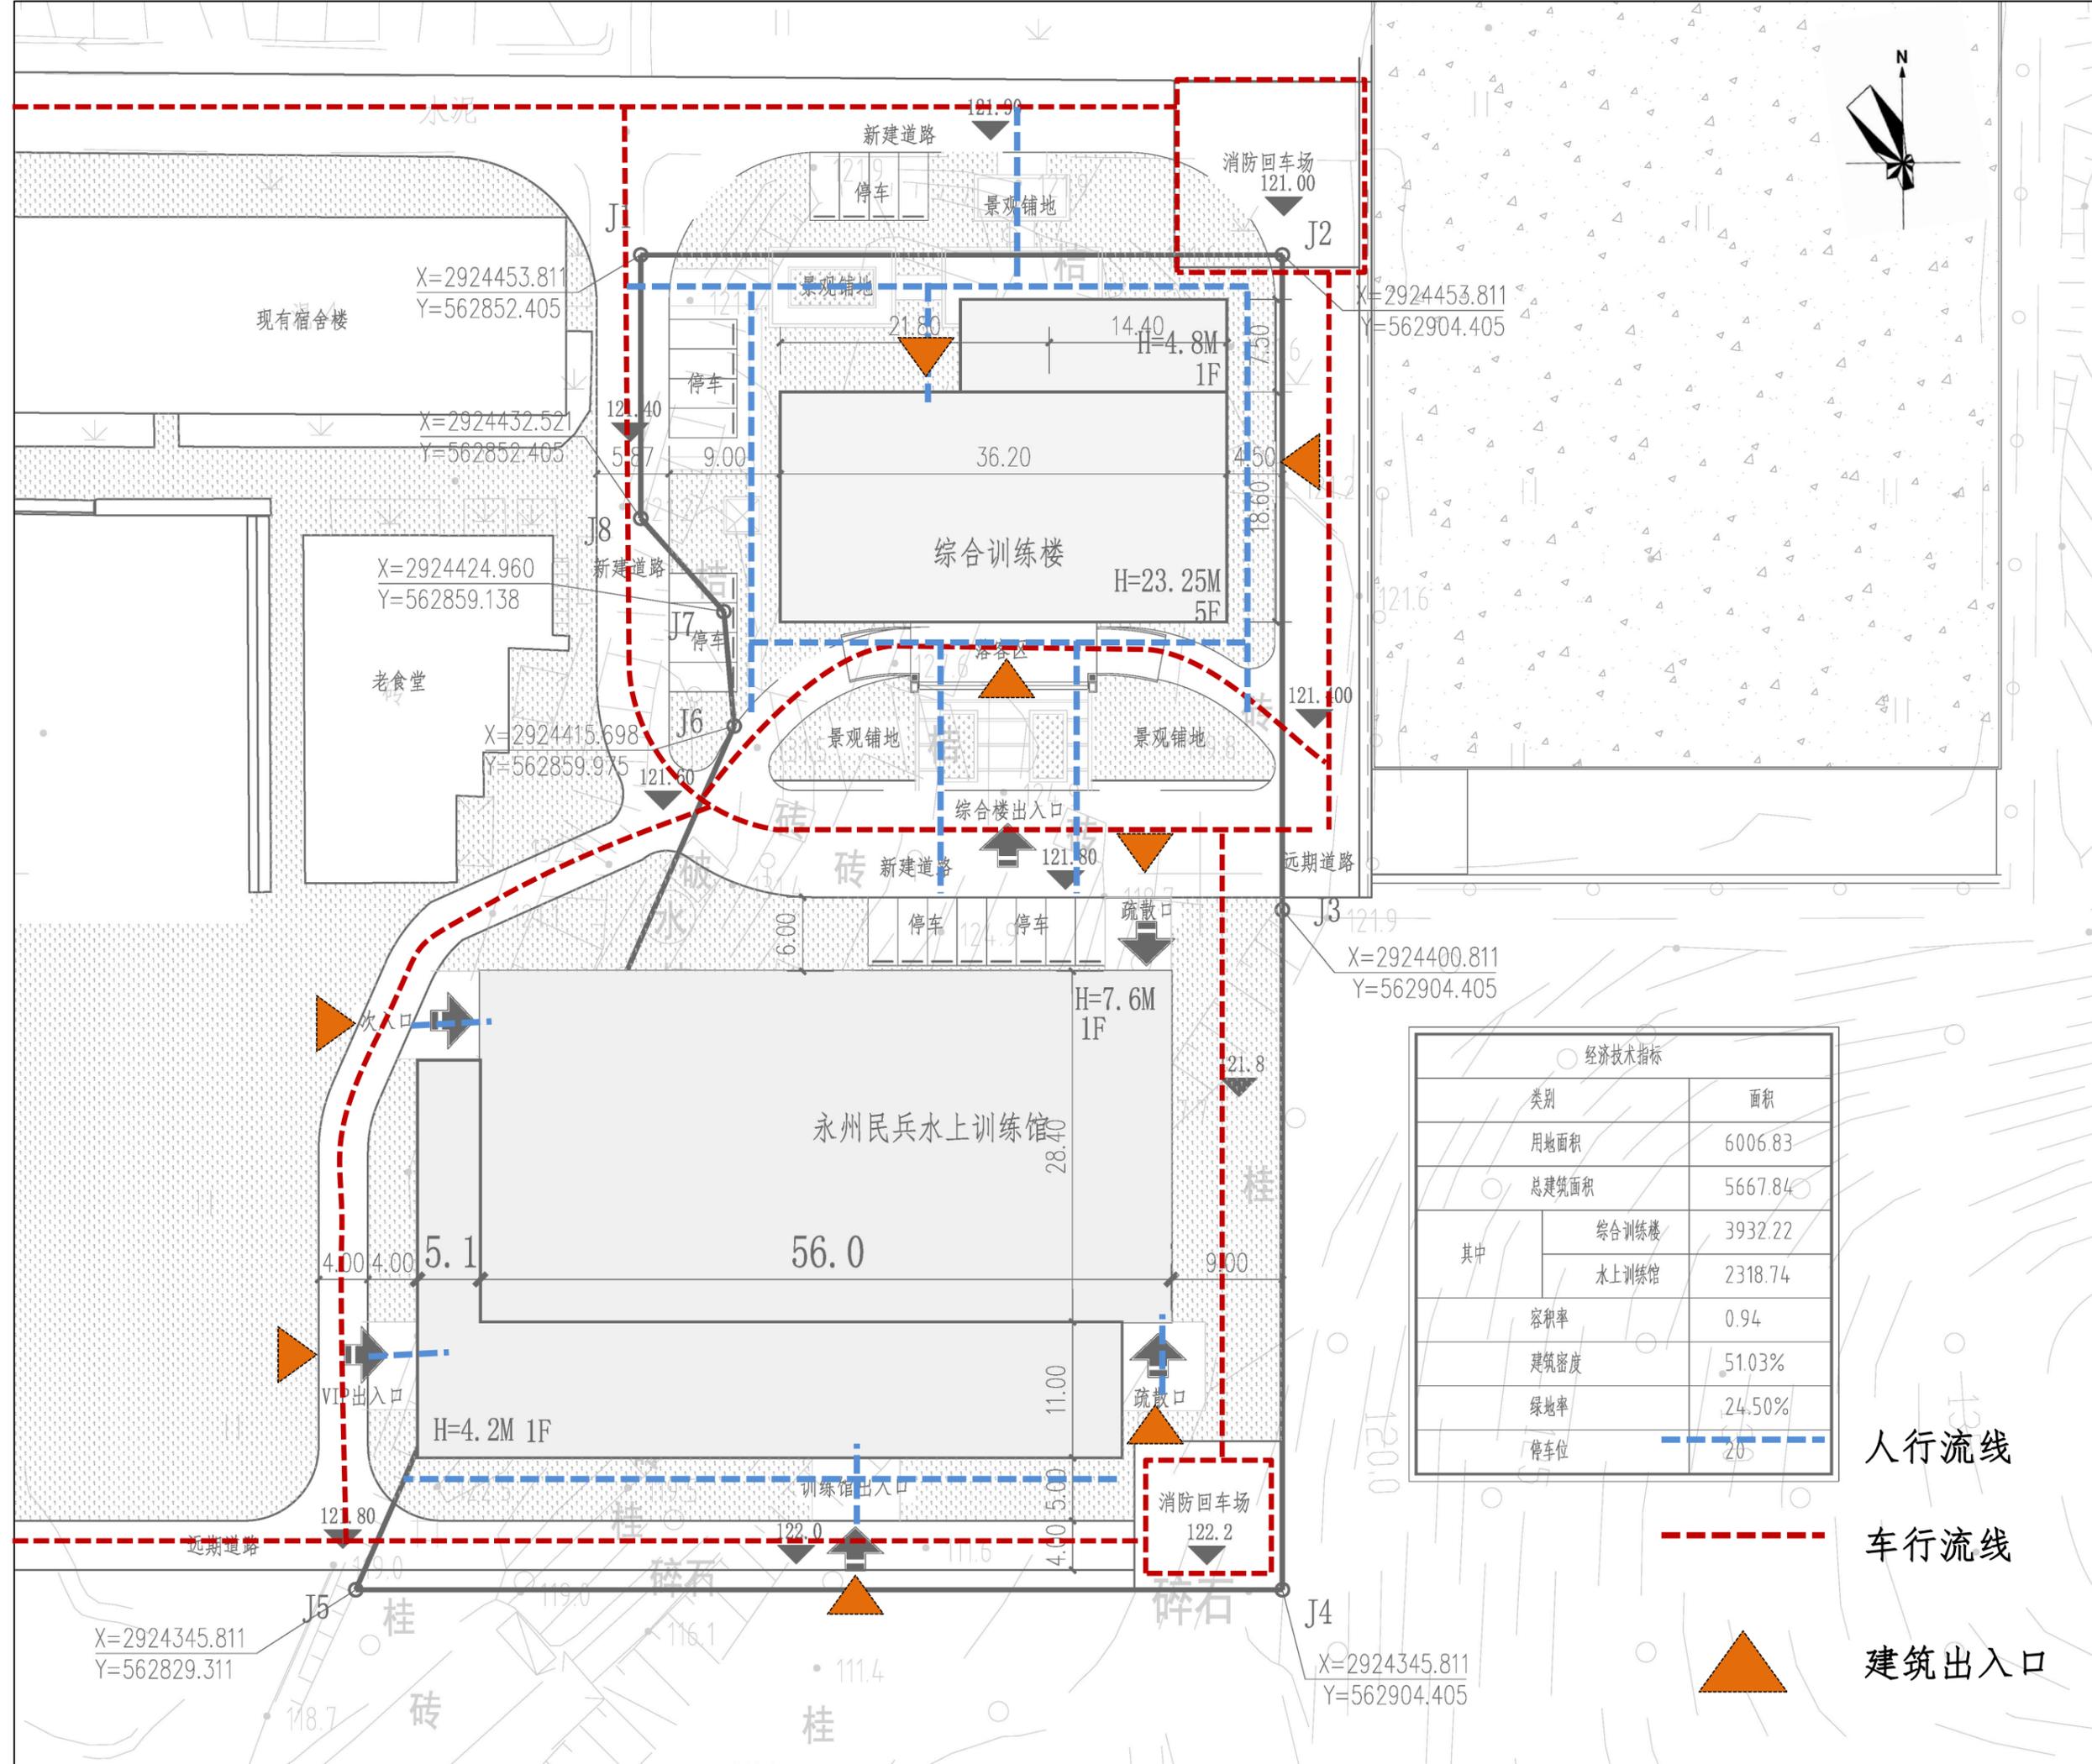

经济技术指标		
类别	面积	
用地面积	6006.83	
总建筑面积	5667.84	
其中	综合训练楼	3932.22
	水上训练馆	2318.74
容积率	0.94	
建筑密度	51.03%	
绿地率	24.50%	
停车位	26	

-  人行流线
-  车行流线
-  建筑出入口


流线分析

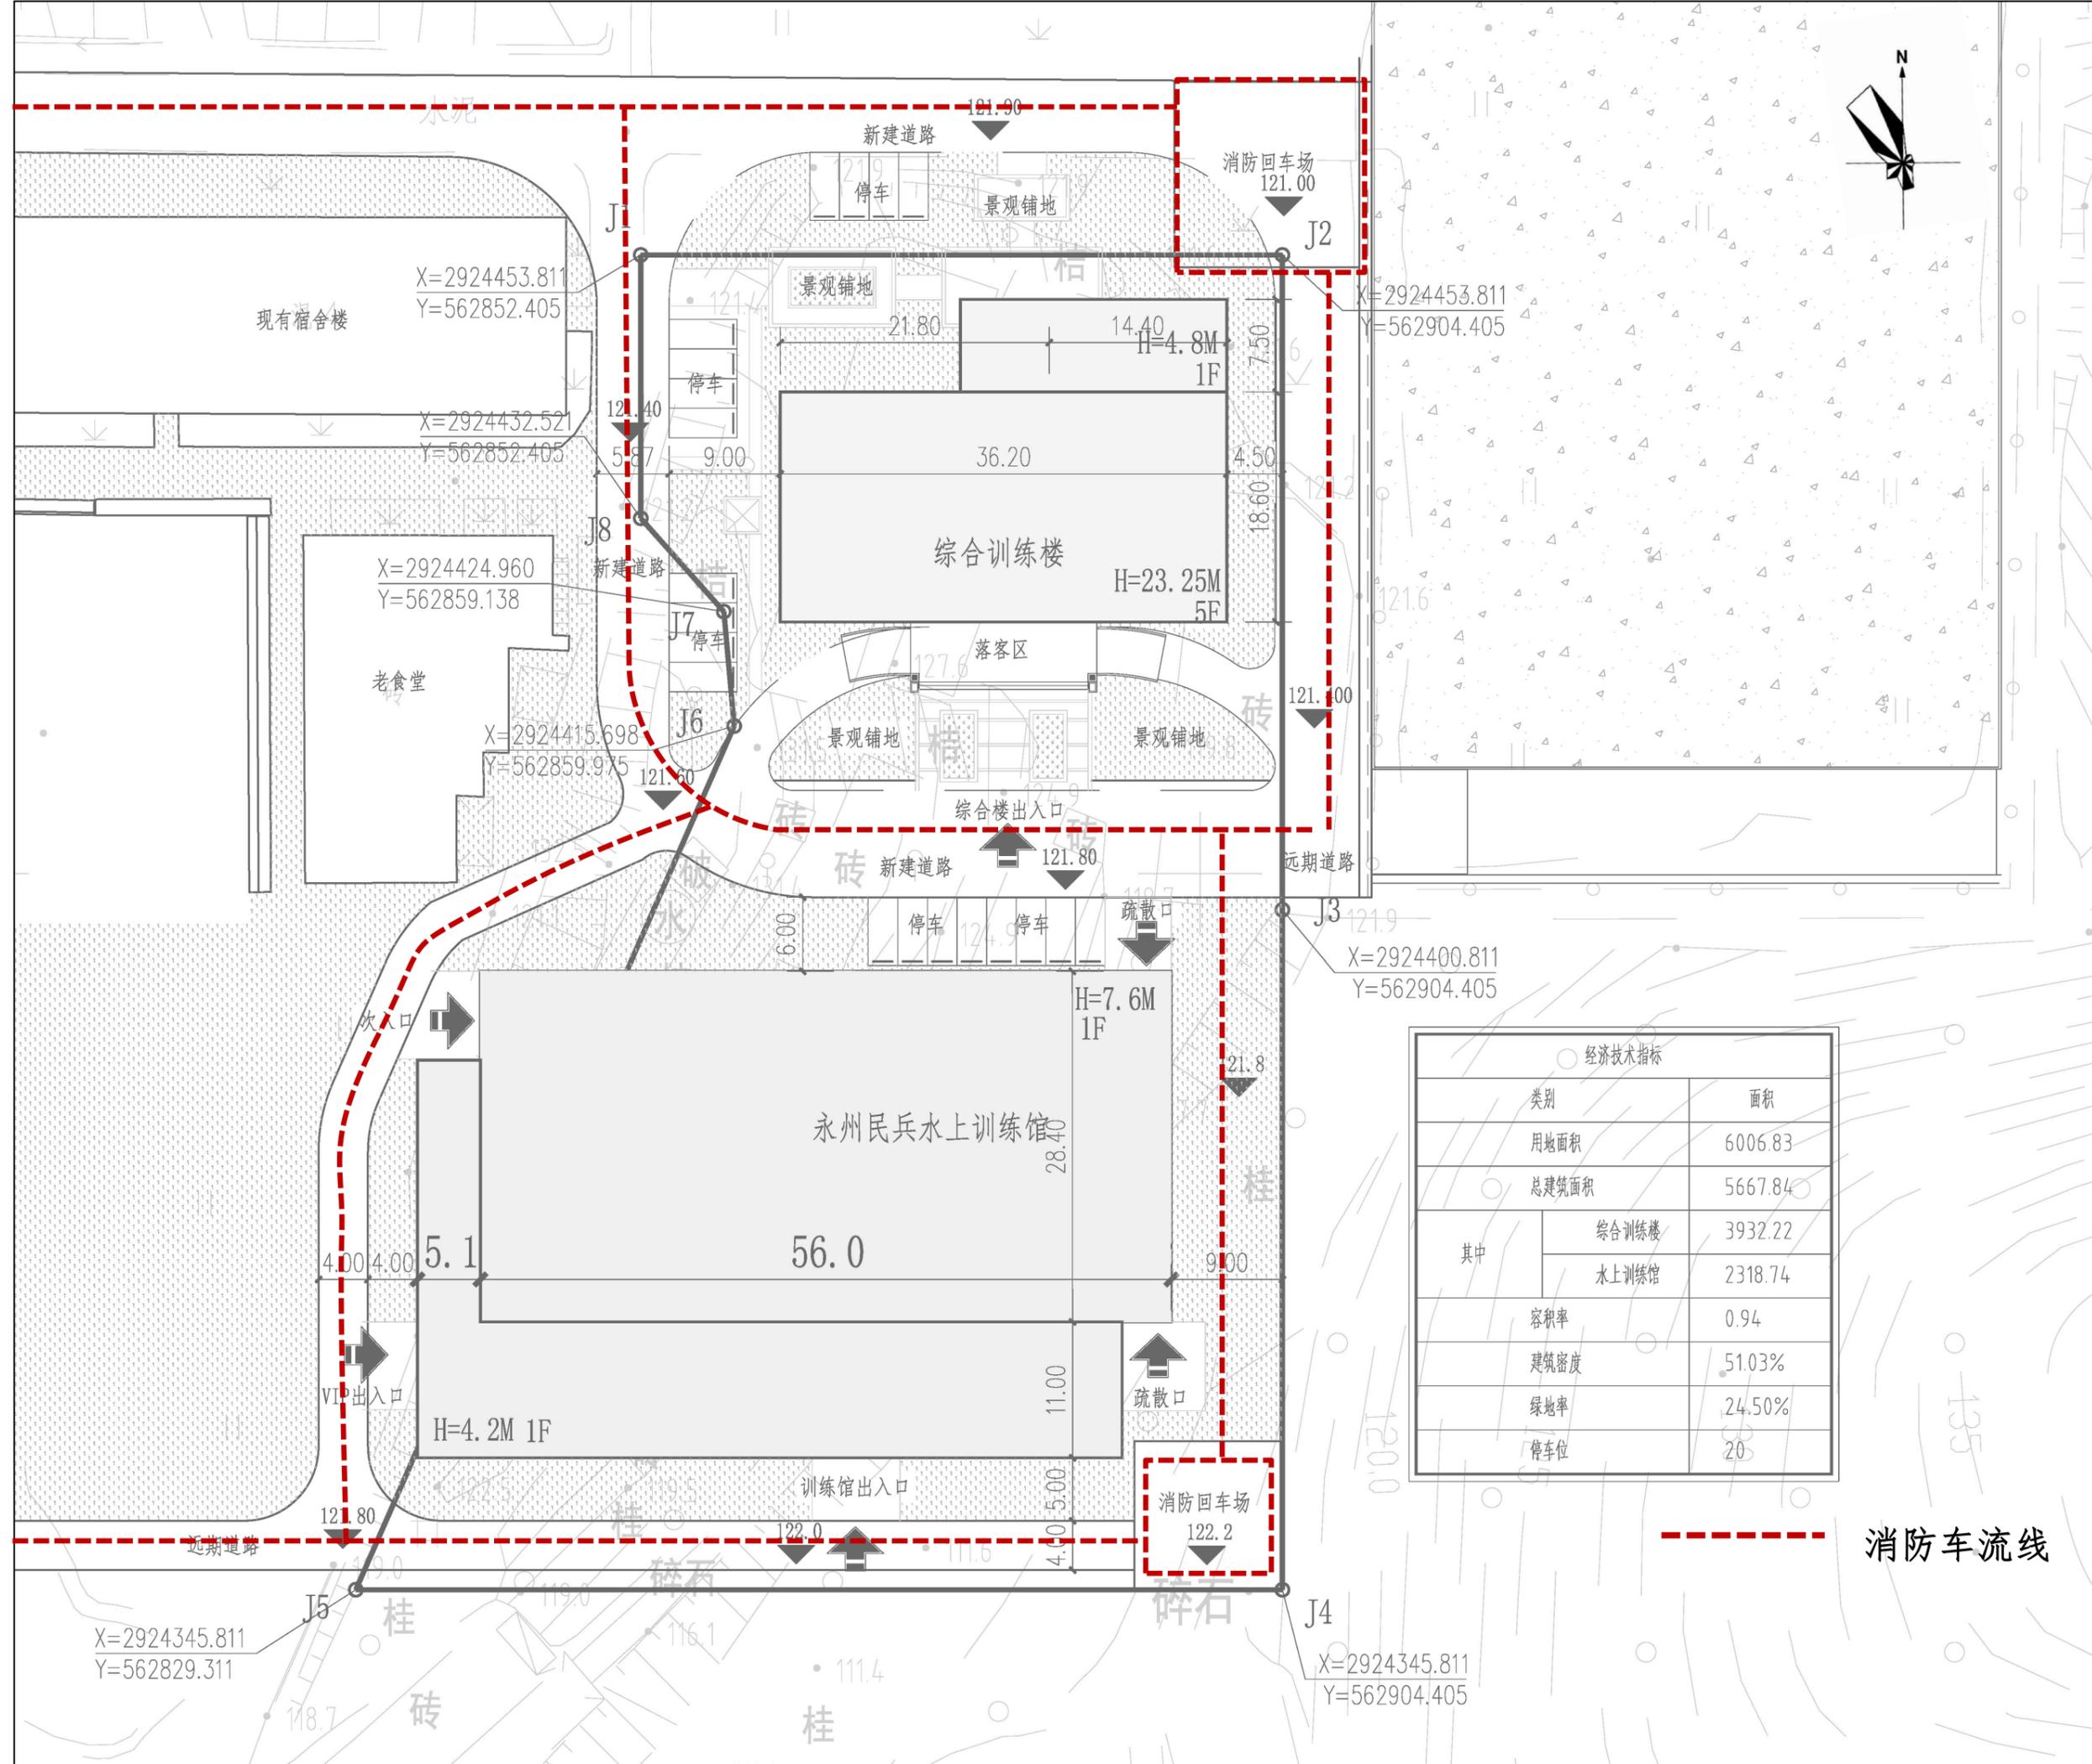

经济技术指标		
类别	面积	
用地面积	6006.83	
总建筑面积	5667.84	
其中	综合训练楼	3932.22
	水上训练馆	2318.74
容积率	0.94	
建筑密度	51.03%	
绿地率	24.50%	
停车位	20	

消防车流线

景观分析

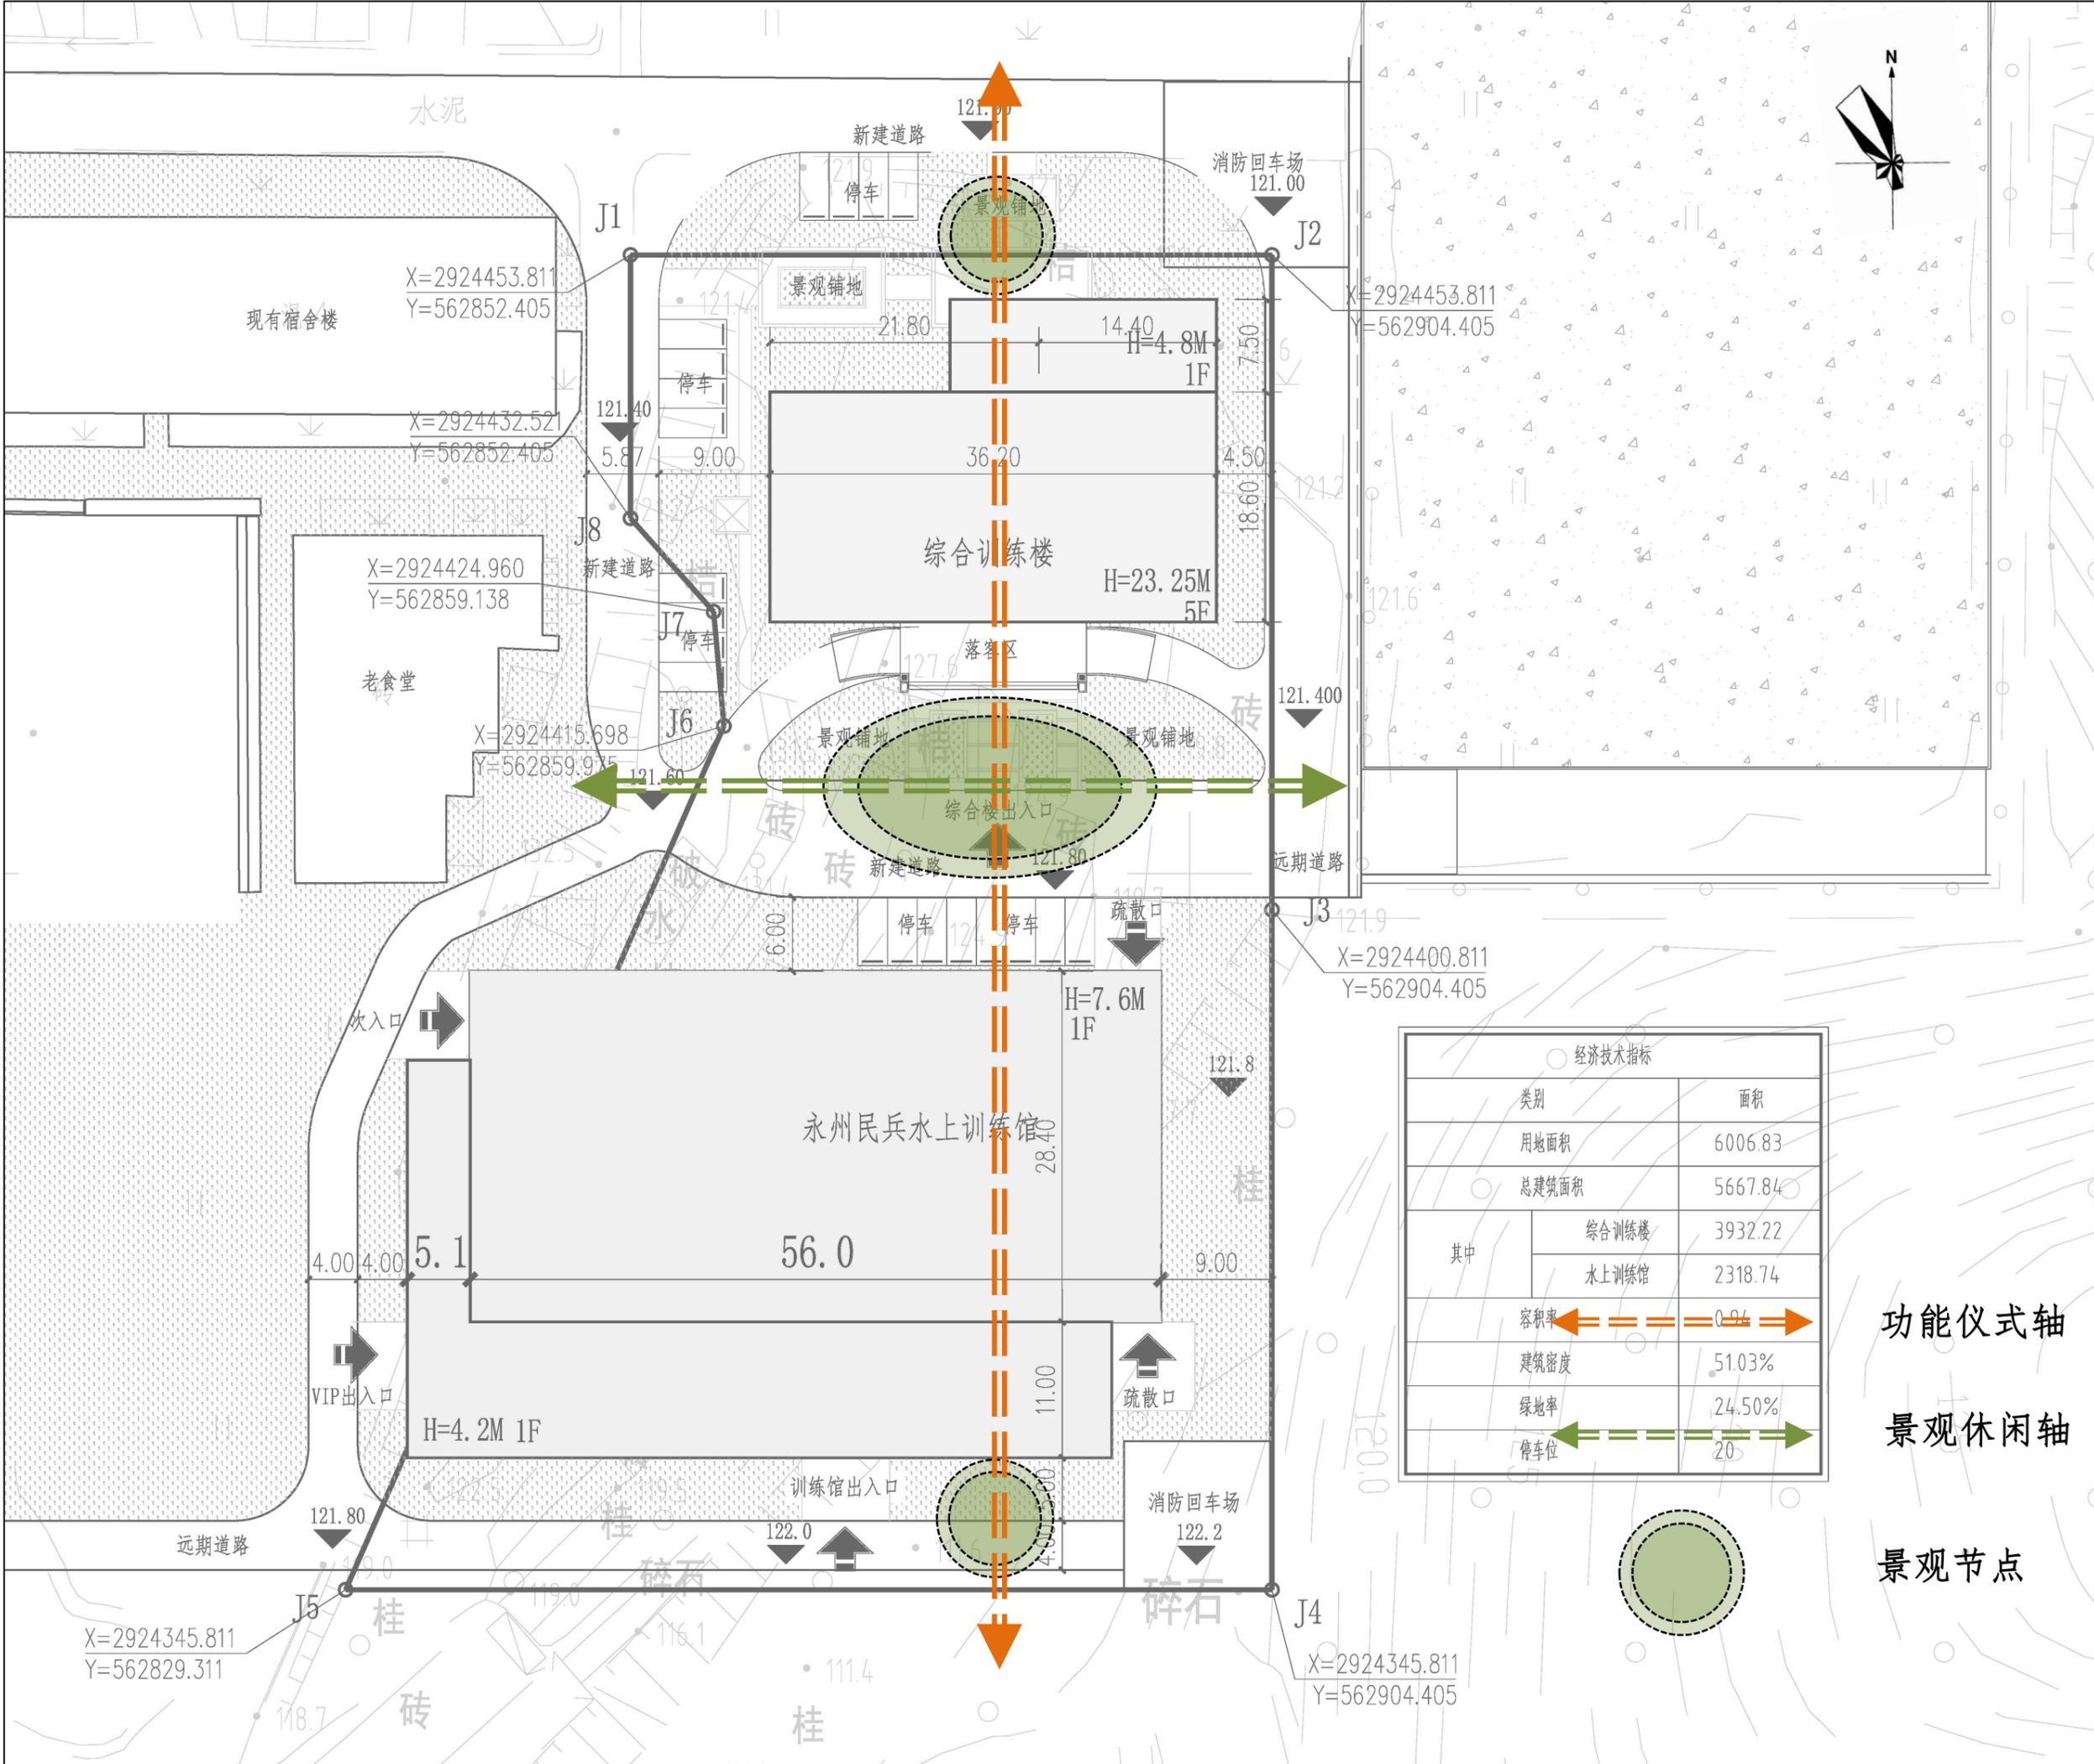

经济技术指标



类别	面积	
用地面积	6006.83	
总建筑面积	5667.84	
其中	综合训练楼	3932.22
	水上训练馆	2318.74
容积率	0.94	
建筑密度	51.03%	
绿地率	24.50%	
停车位	20	

功能仪式轴



景观休闲轴

景观节点



平面布局

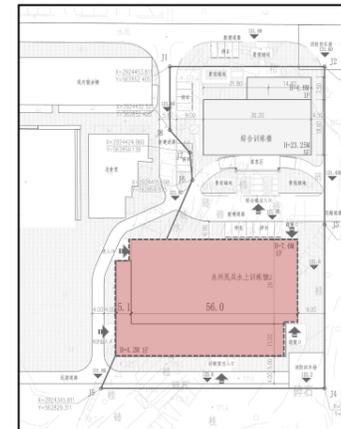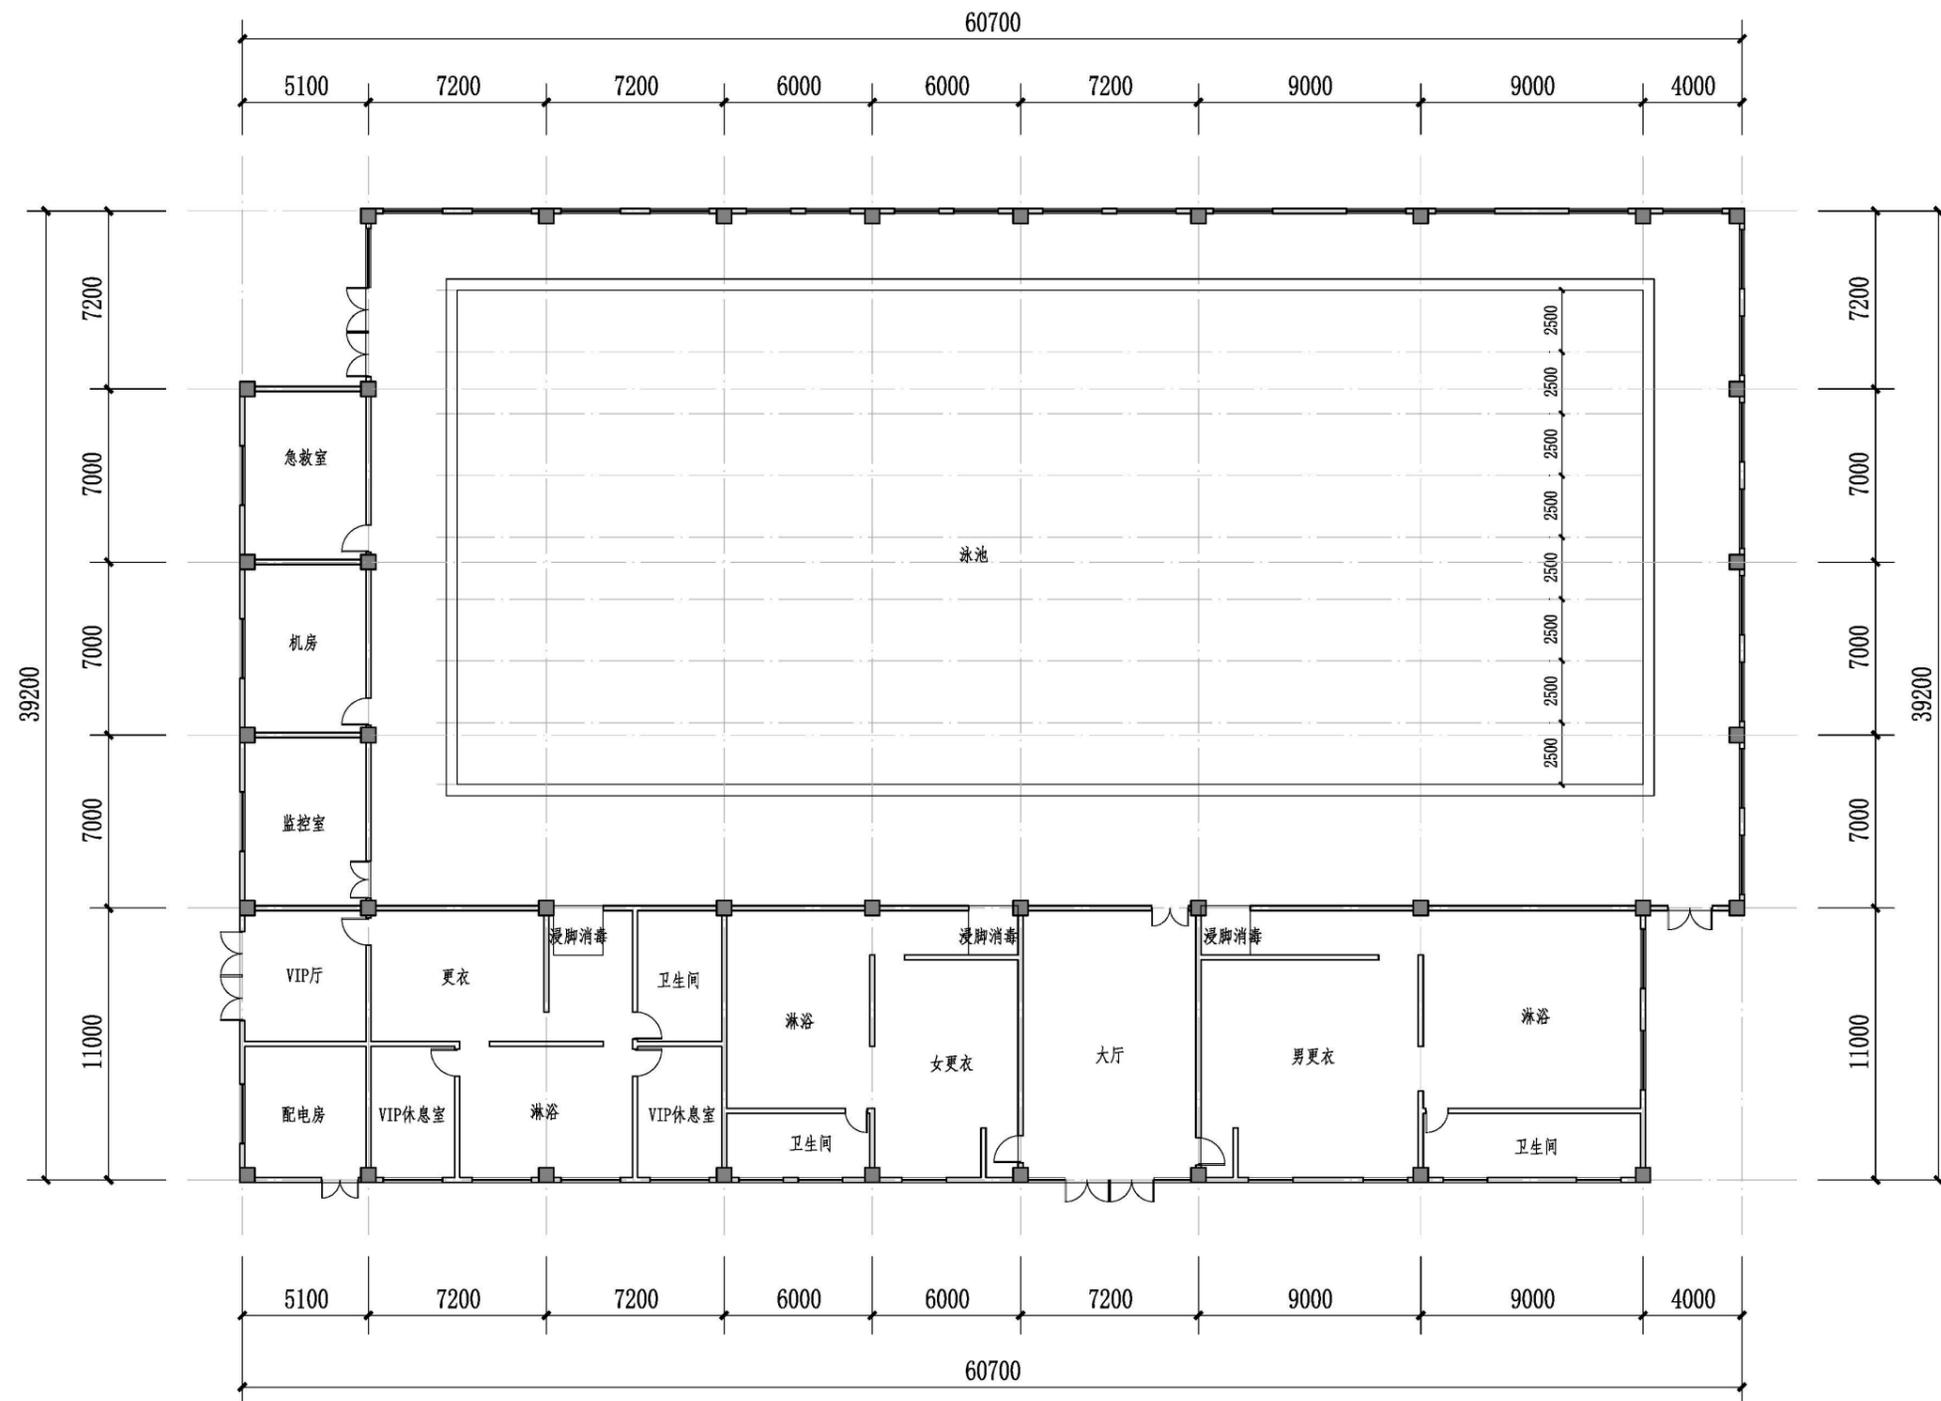



游泳馆一层平面图

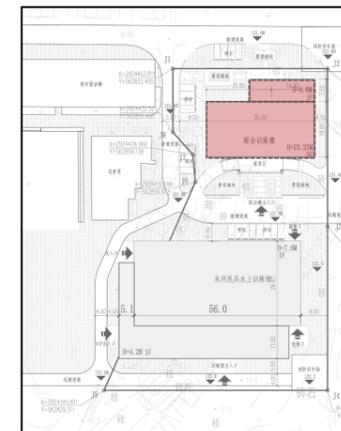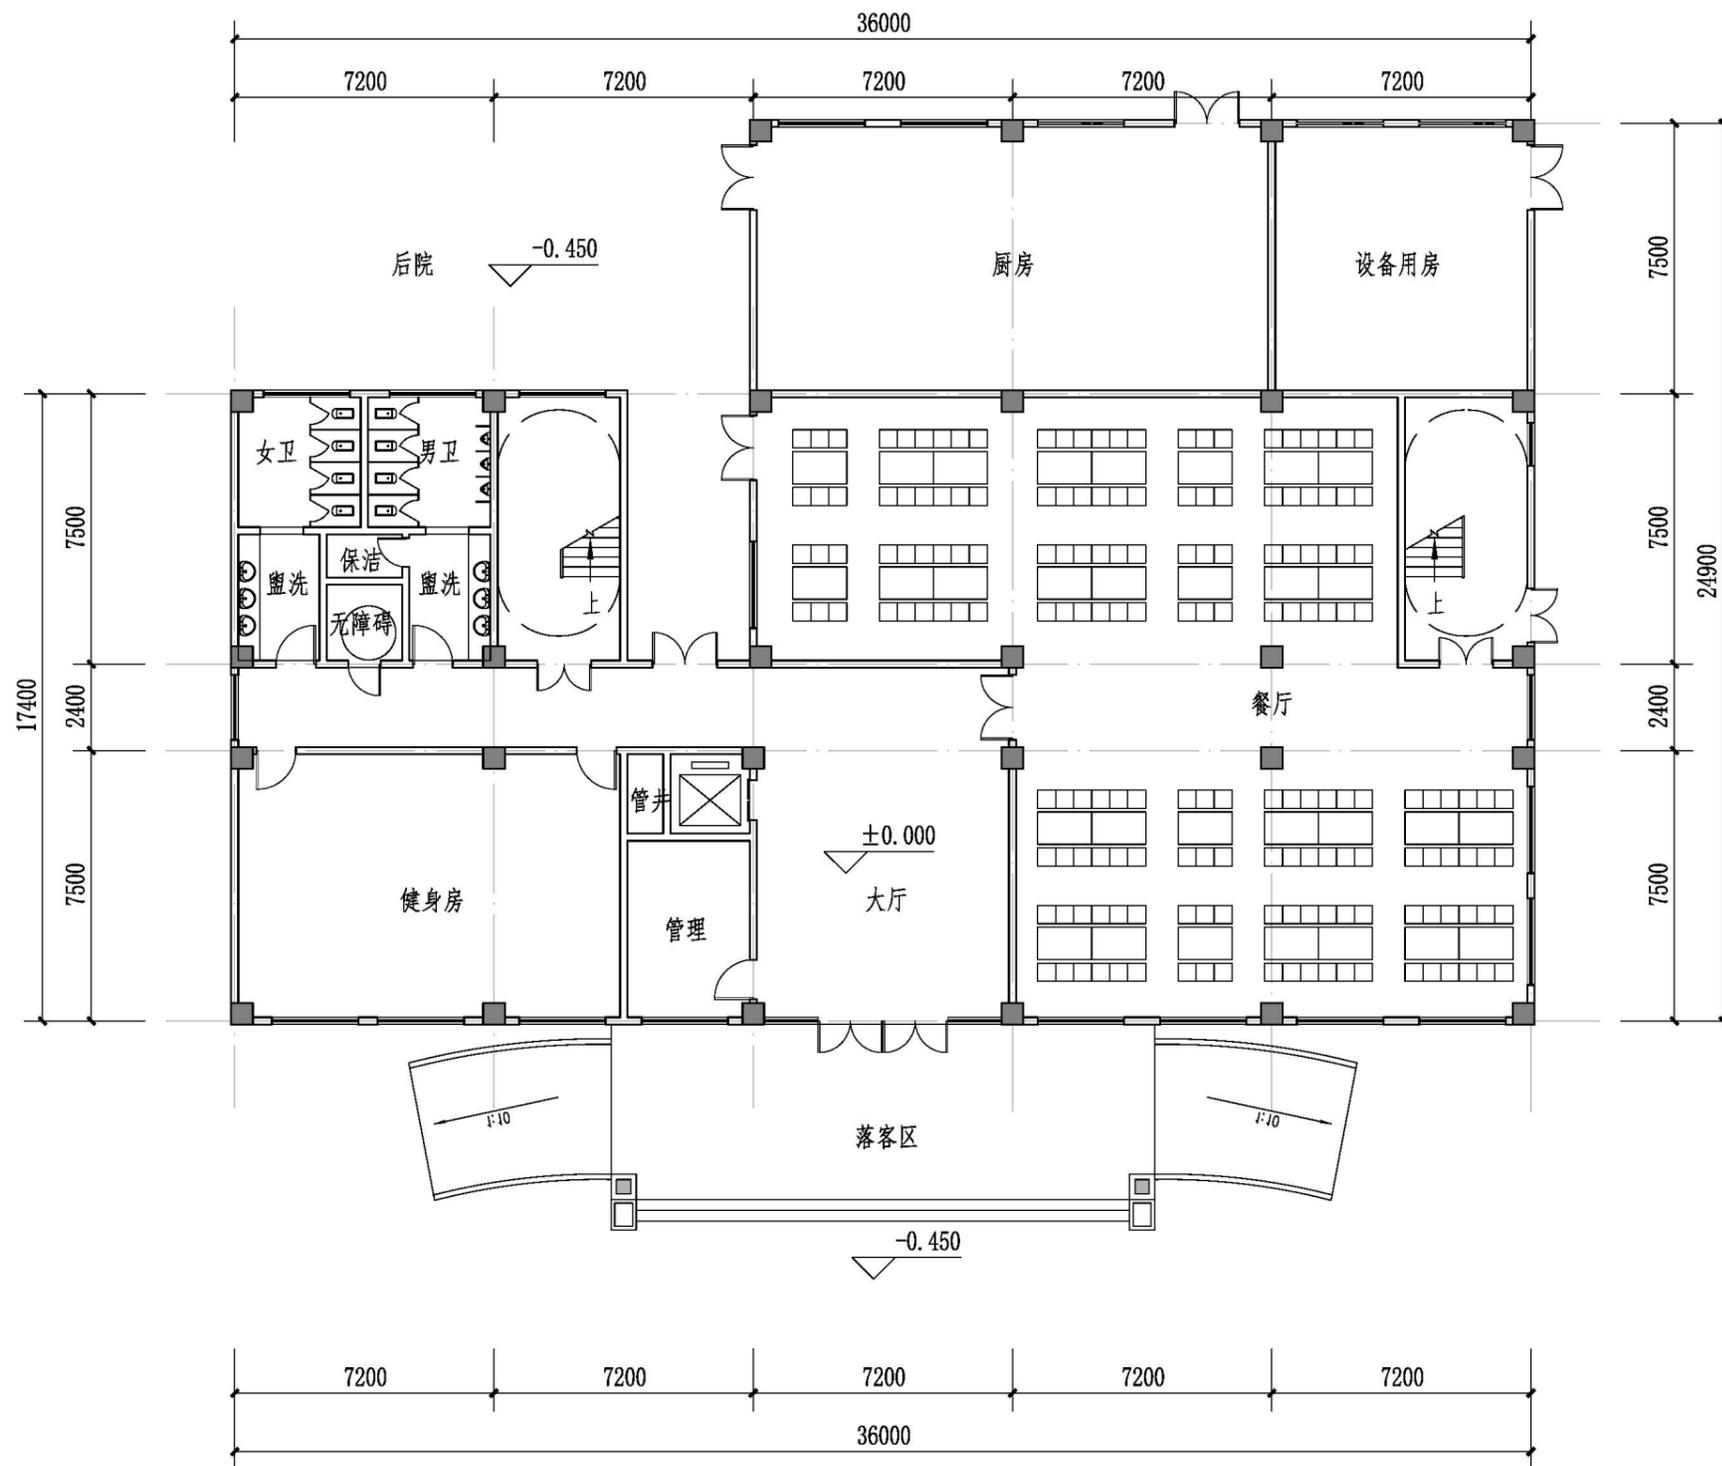



综合训练楼 首层平面图

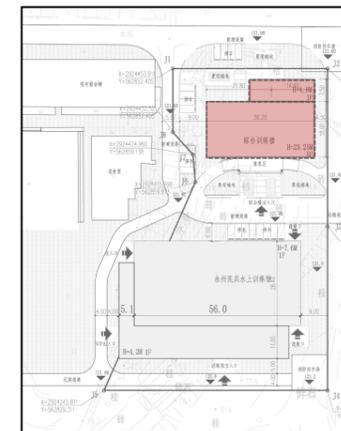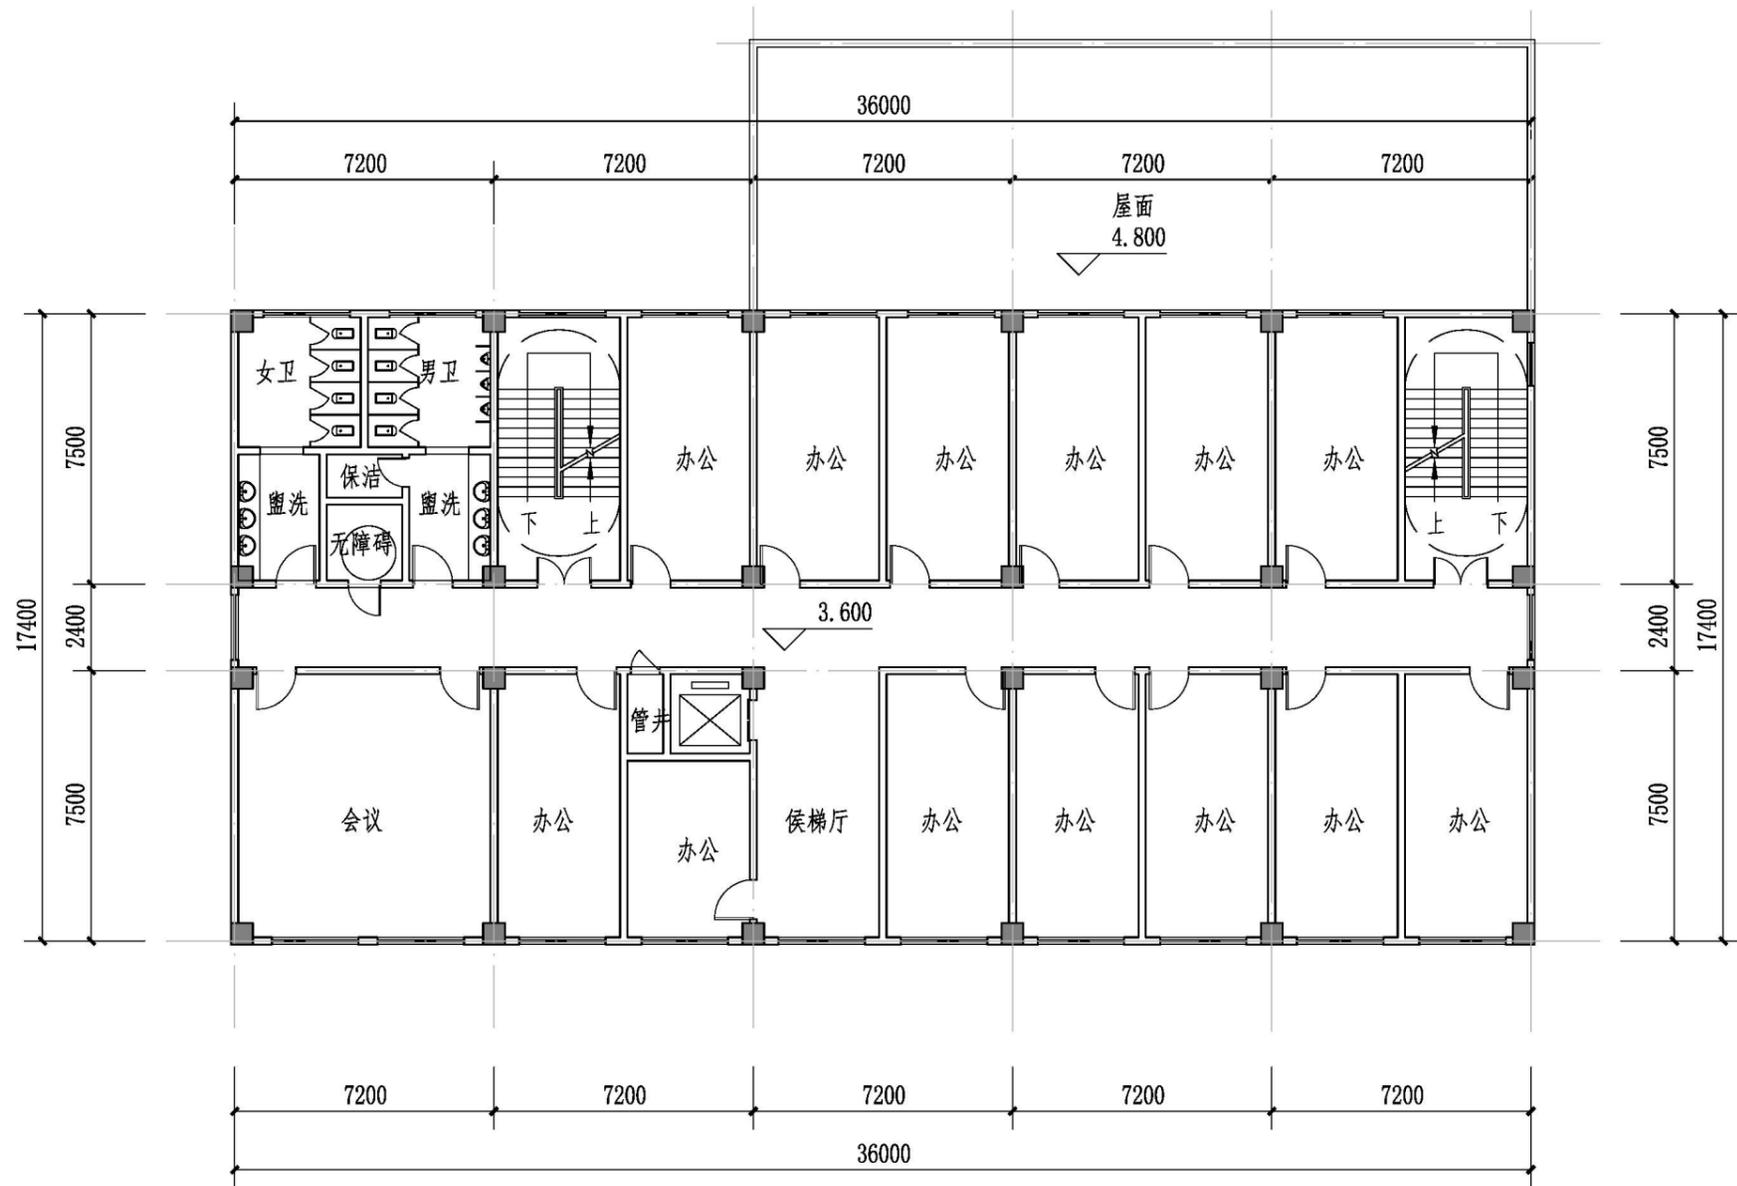



综合训练楼 二层平面图

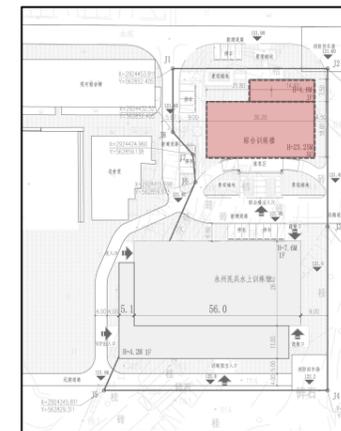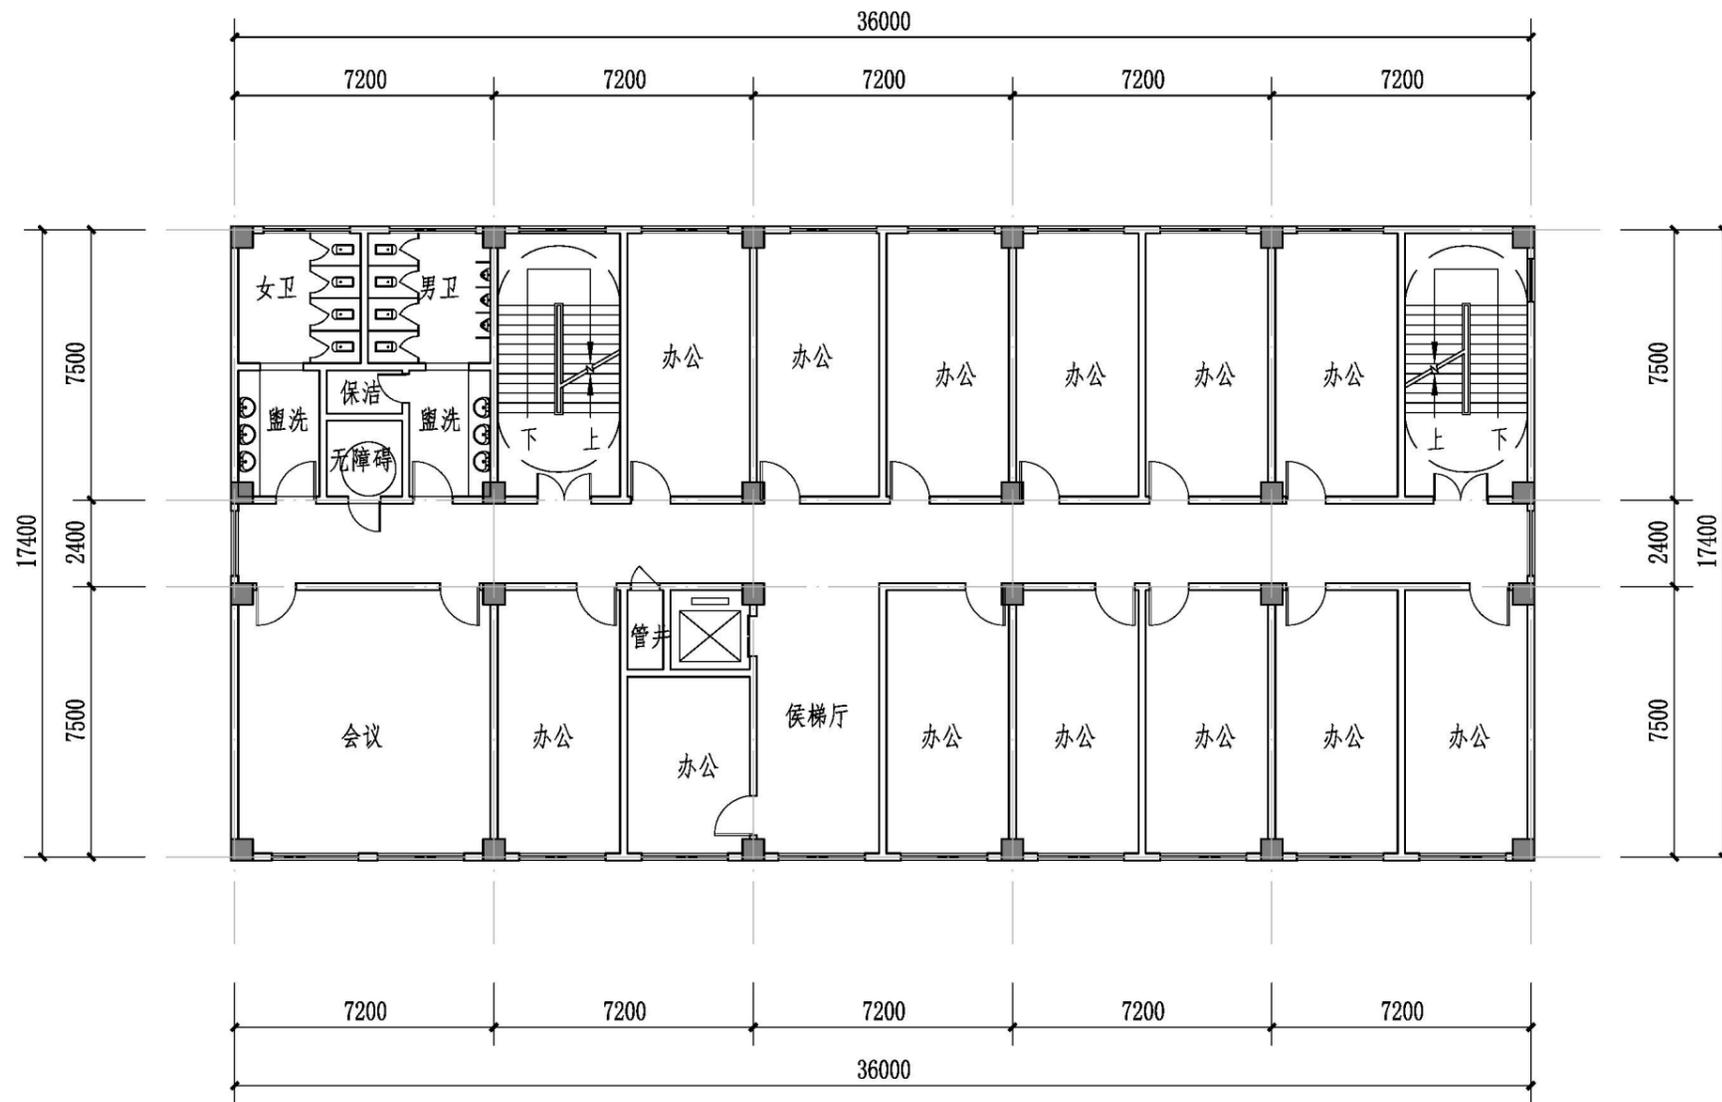

综合训练楼 三层平面图

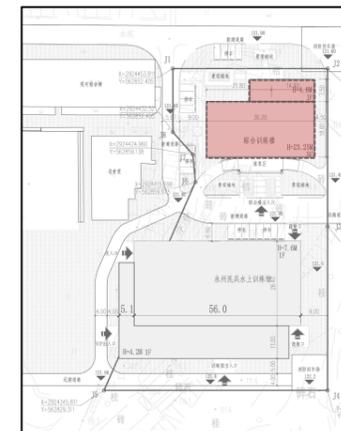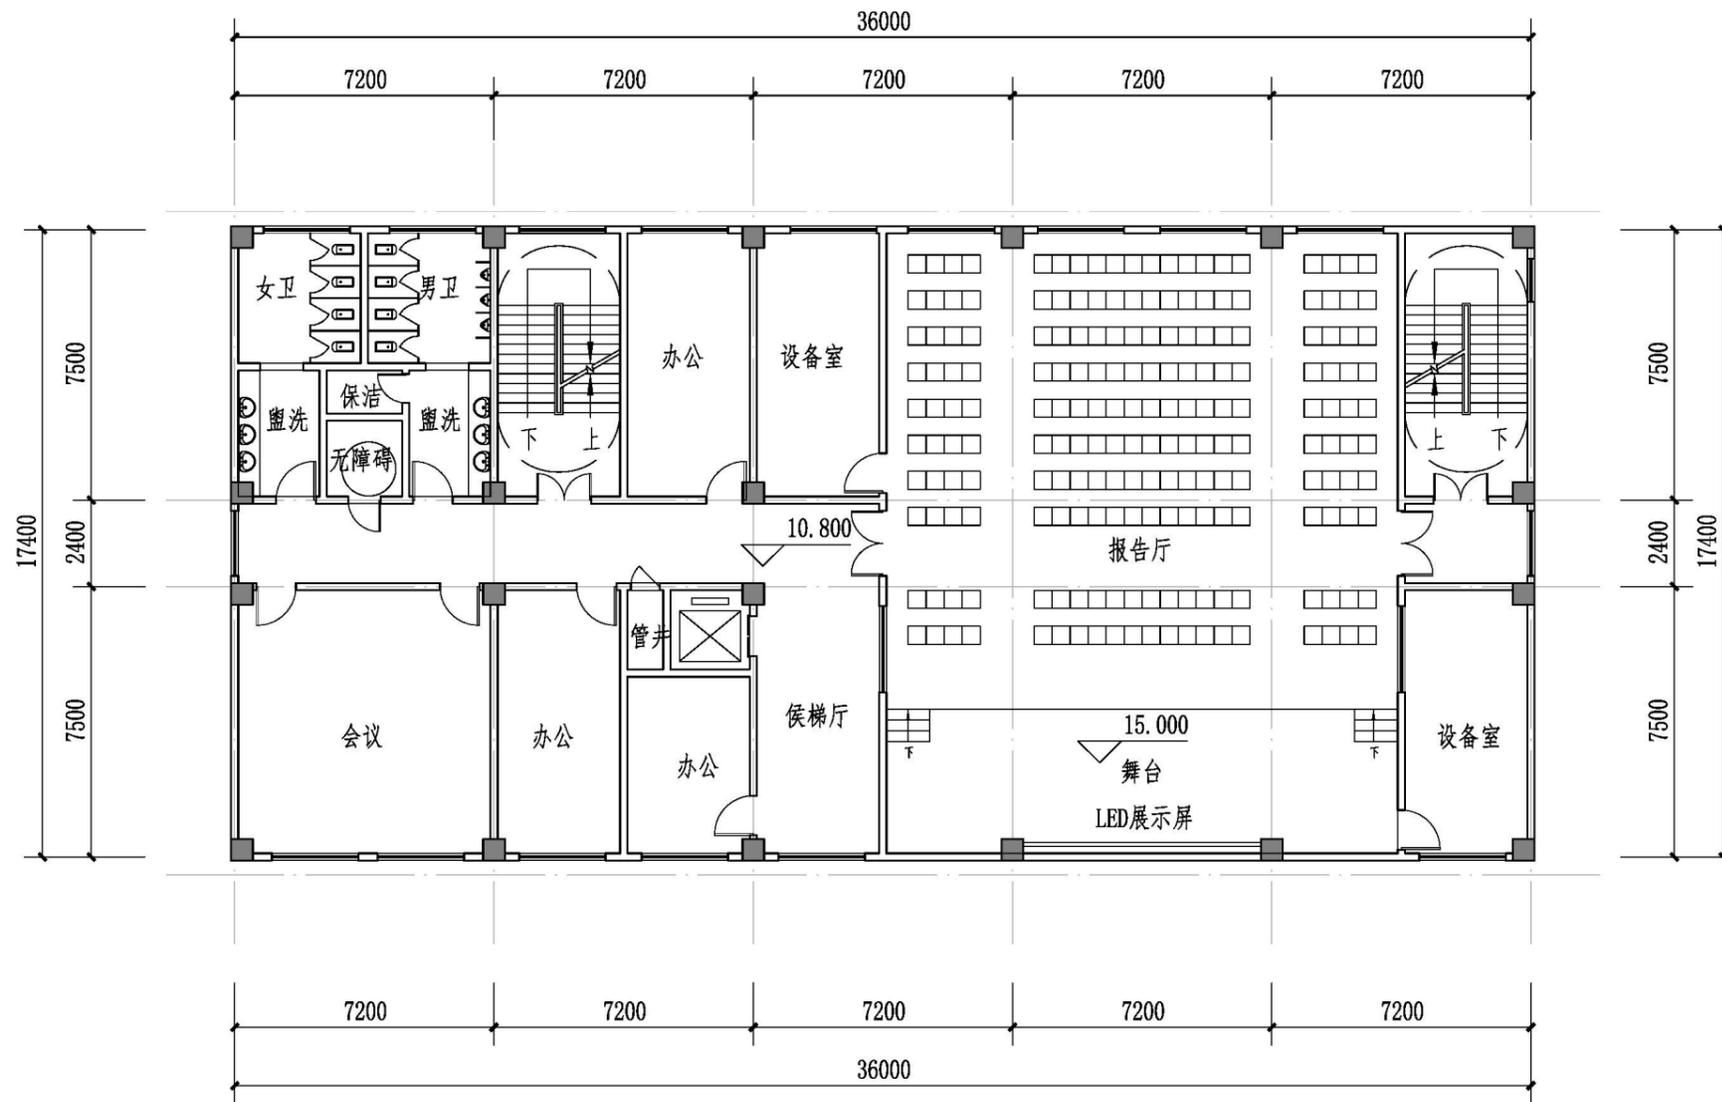


综合训练楼 四层平面图

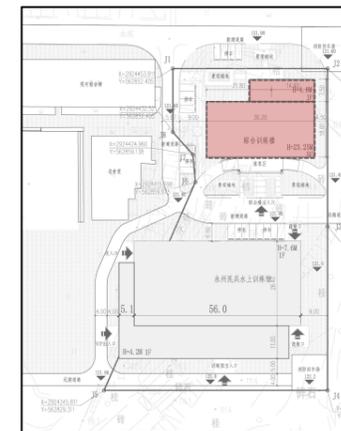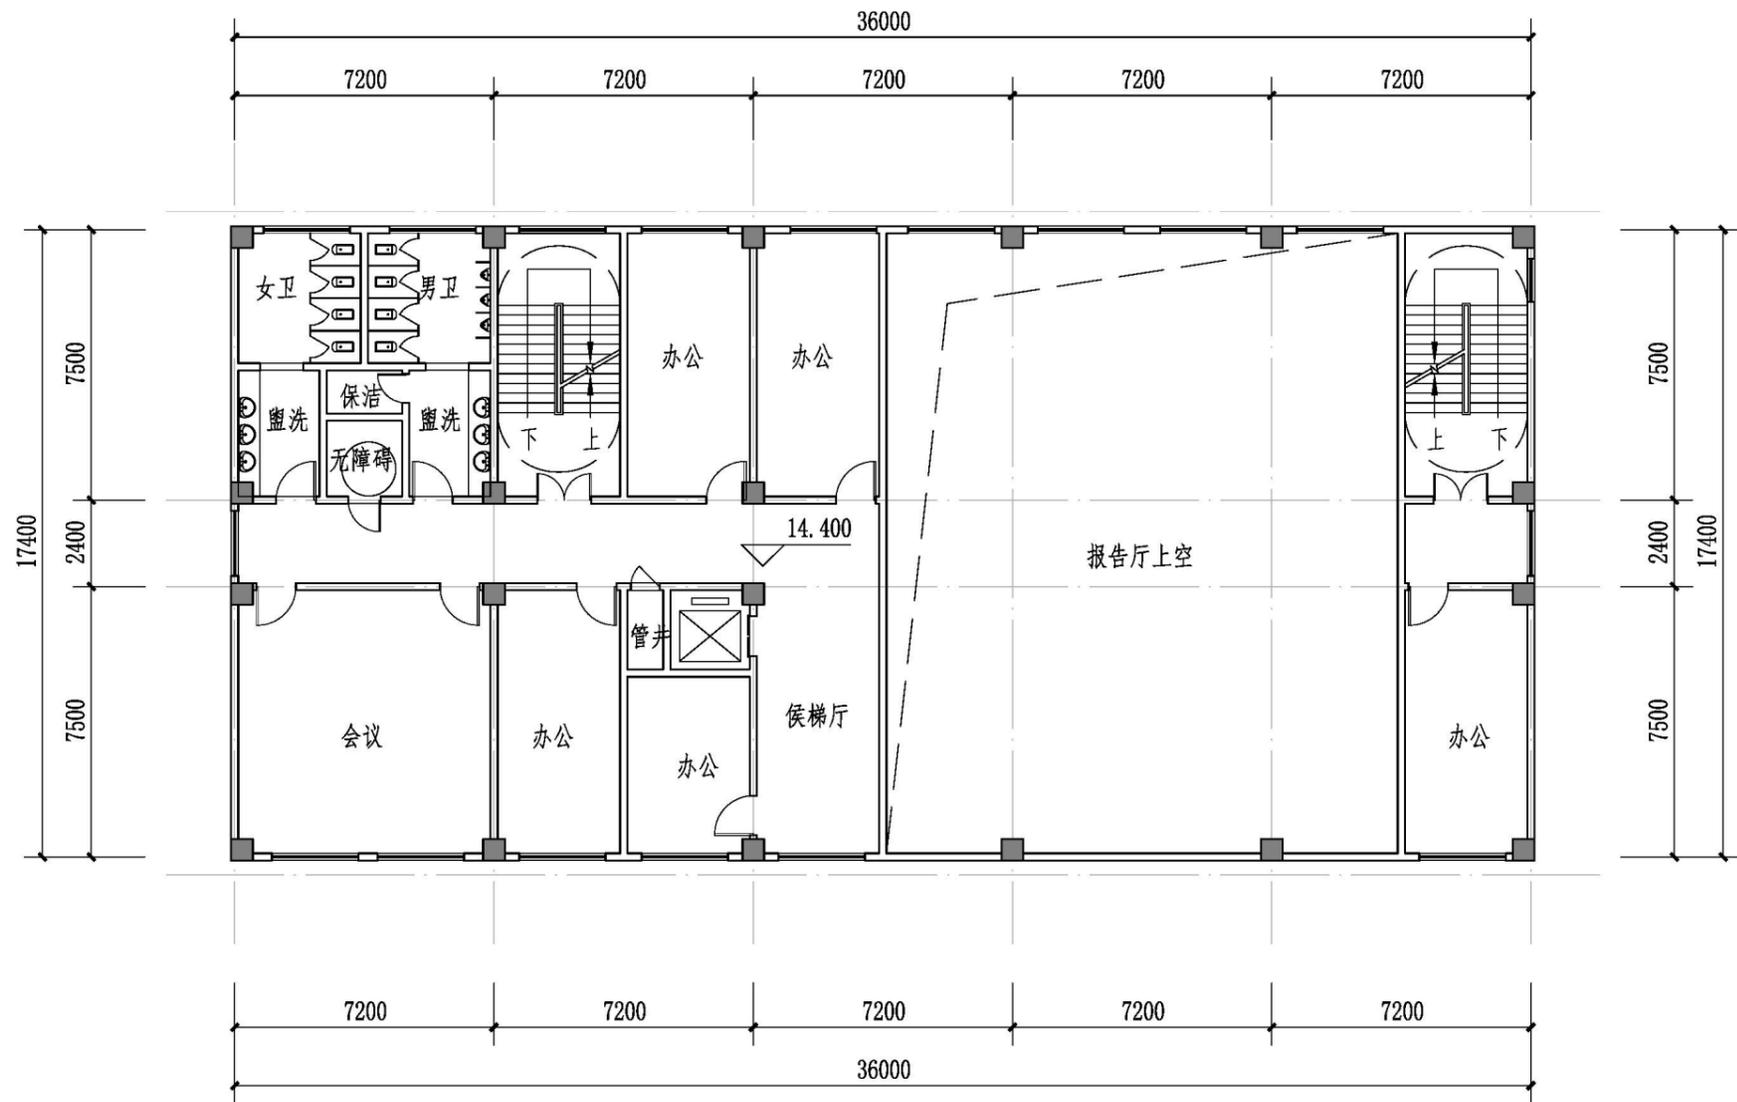

综合训练楼 五层平面图

整体鸟瞰



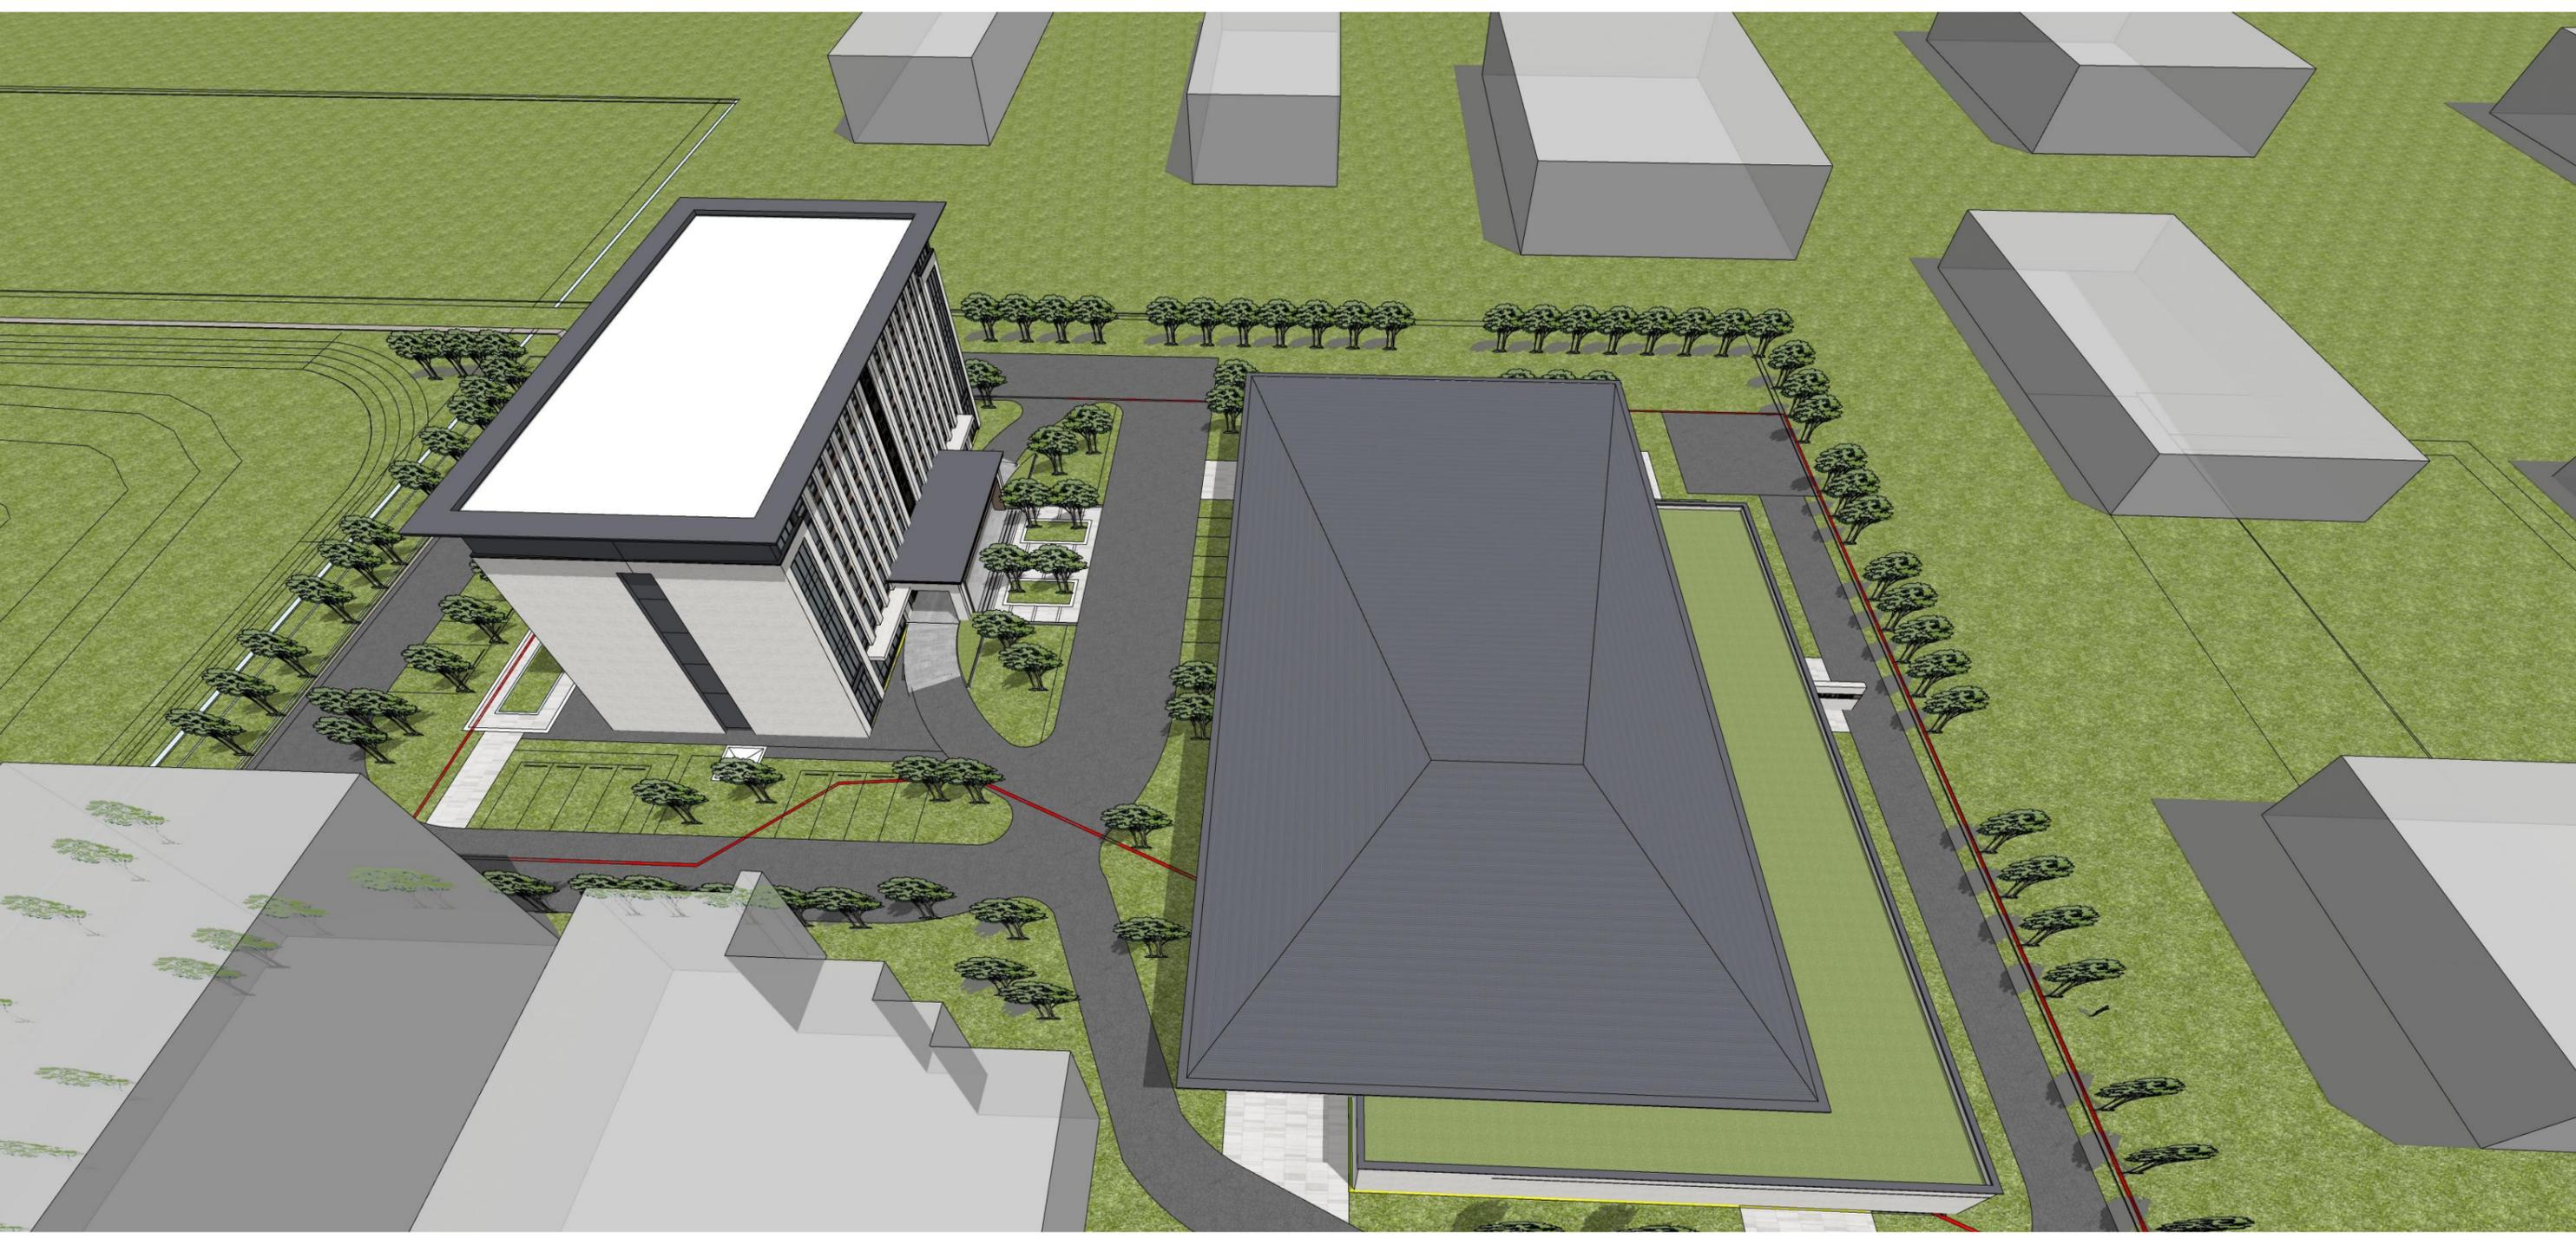

整体鸟瞰



综合楼透视





水上训练馆透视



水上训练馆透视



材料示意



米白色真石漆

咖色涂料

米白色石材

深灰色涂料

深灰色铝板

听党指挥 能打胜仗 作风优良

综合办公楼

